


油漆厂

油漆厂
2975.75-508.72



该图作为衡资源规划函〔2019〕364号文件附图。

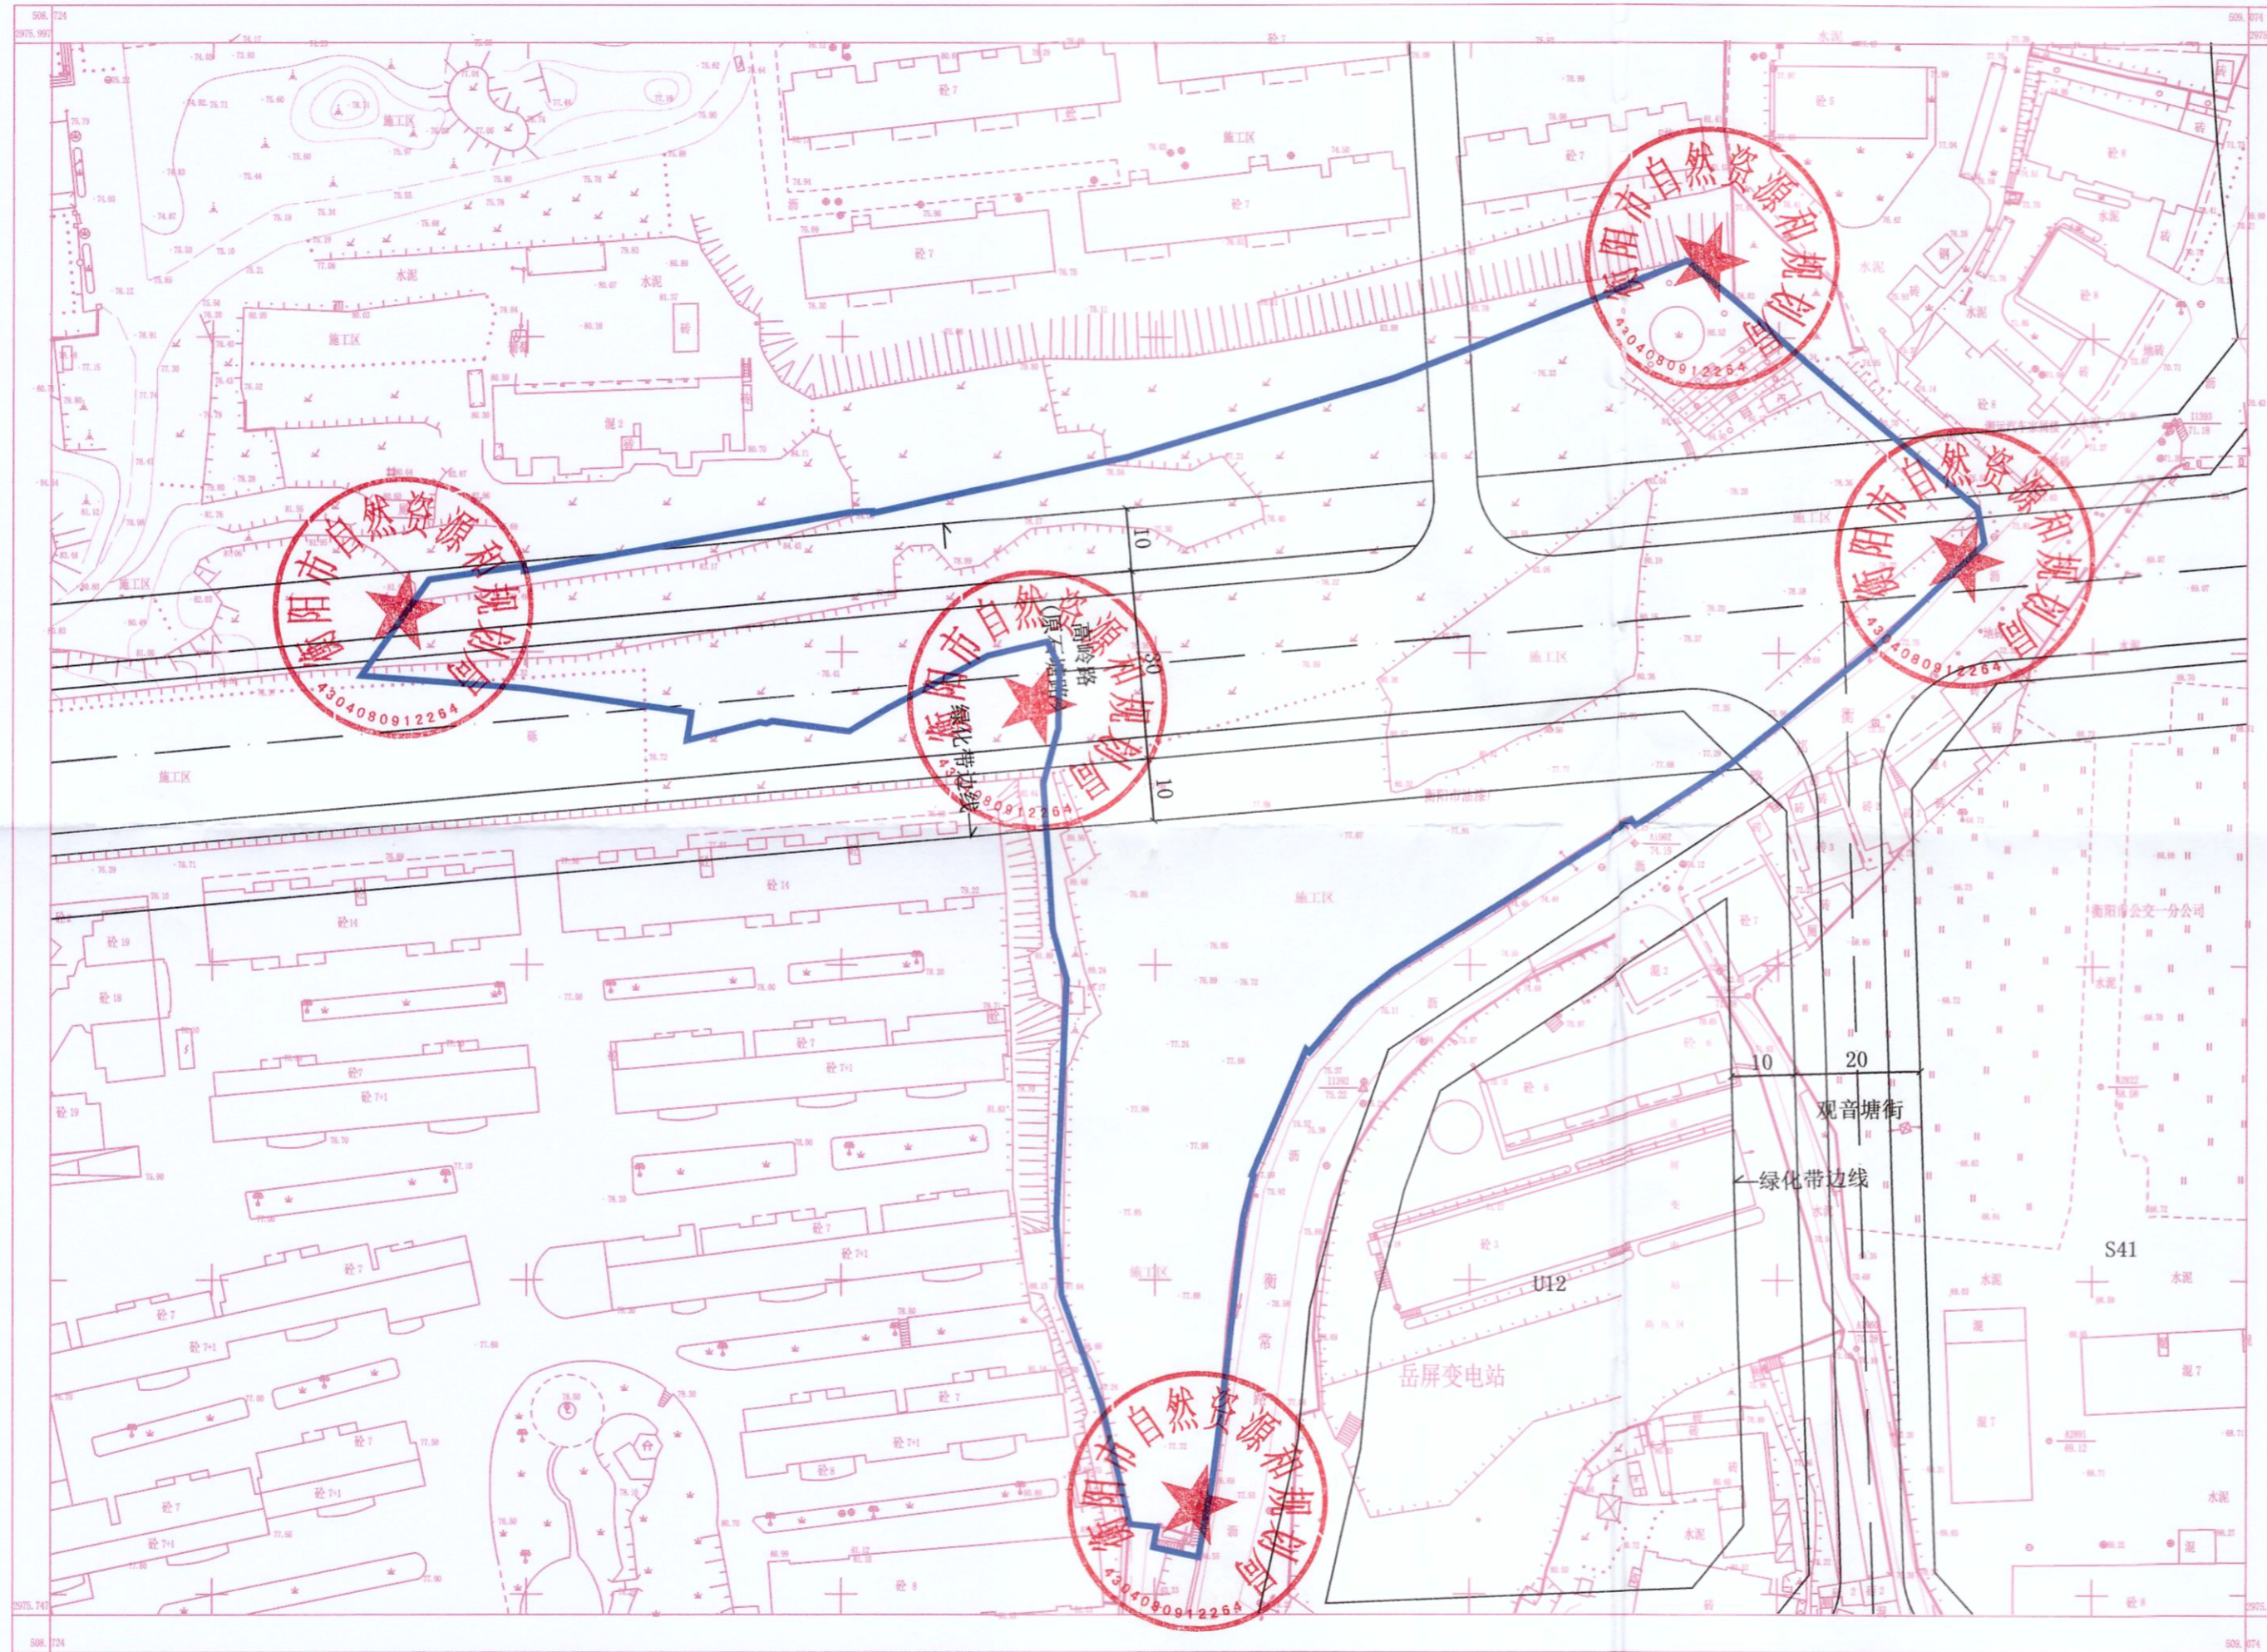

审批人	签字	日期
副局长	<i>柳子友</i>	2019.10.30
科长	<i>李</i>	2019.10.29
经办人	<i>李</i>	2019.10.29
比例	1:1000	份数 4份