土地供应勘测定界图

2965.0-516.2

白水泥厂

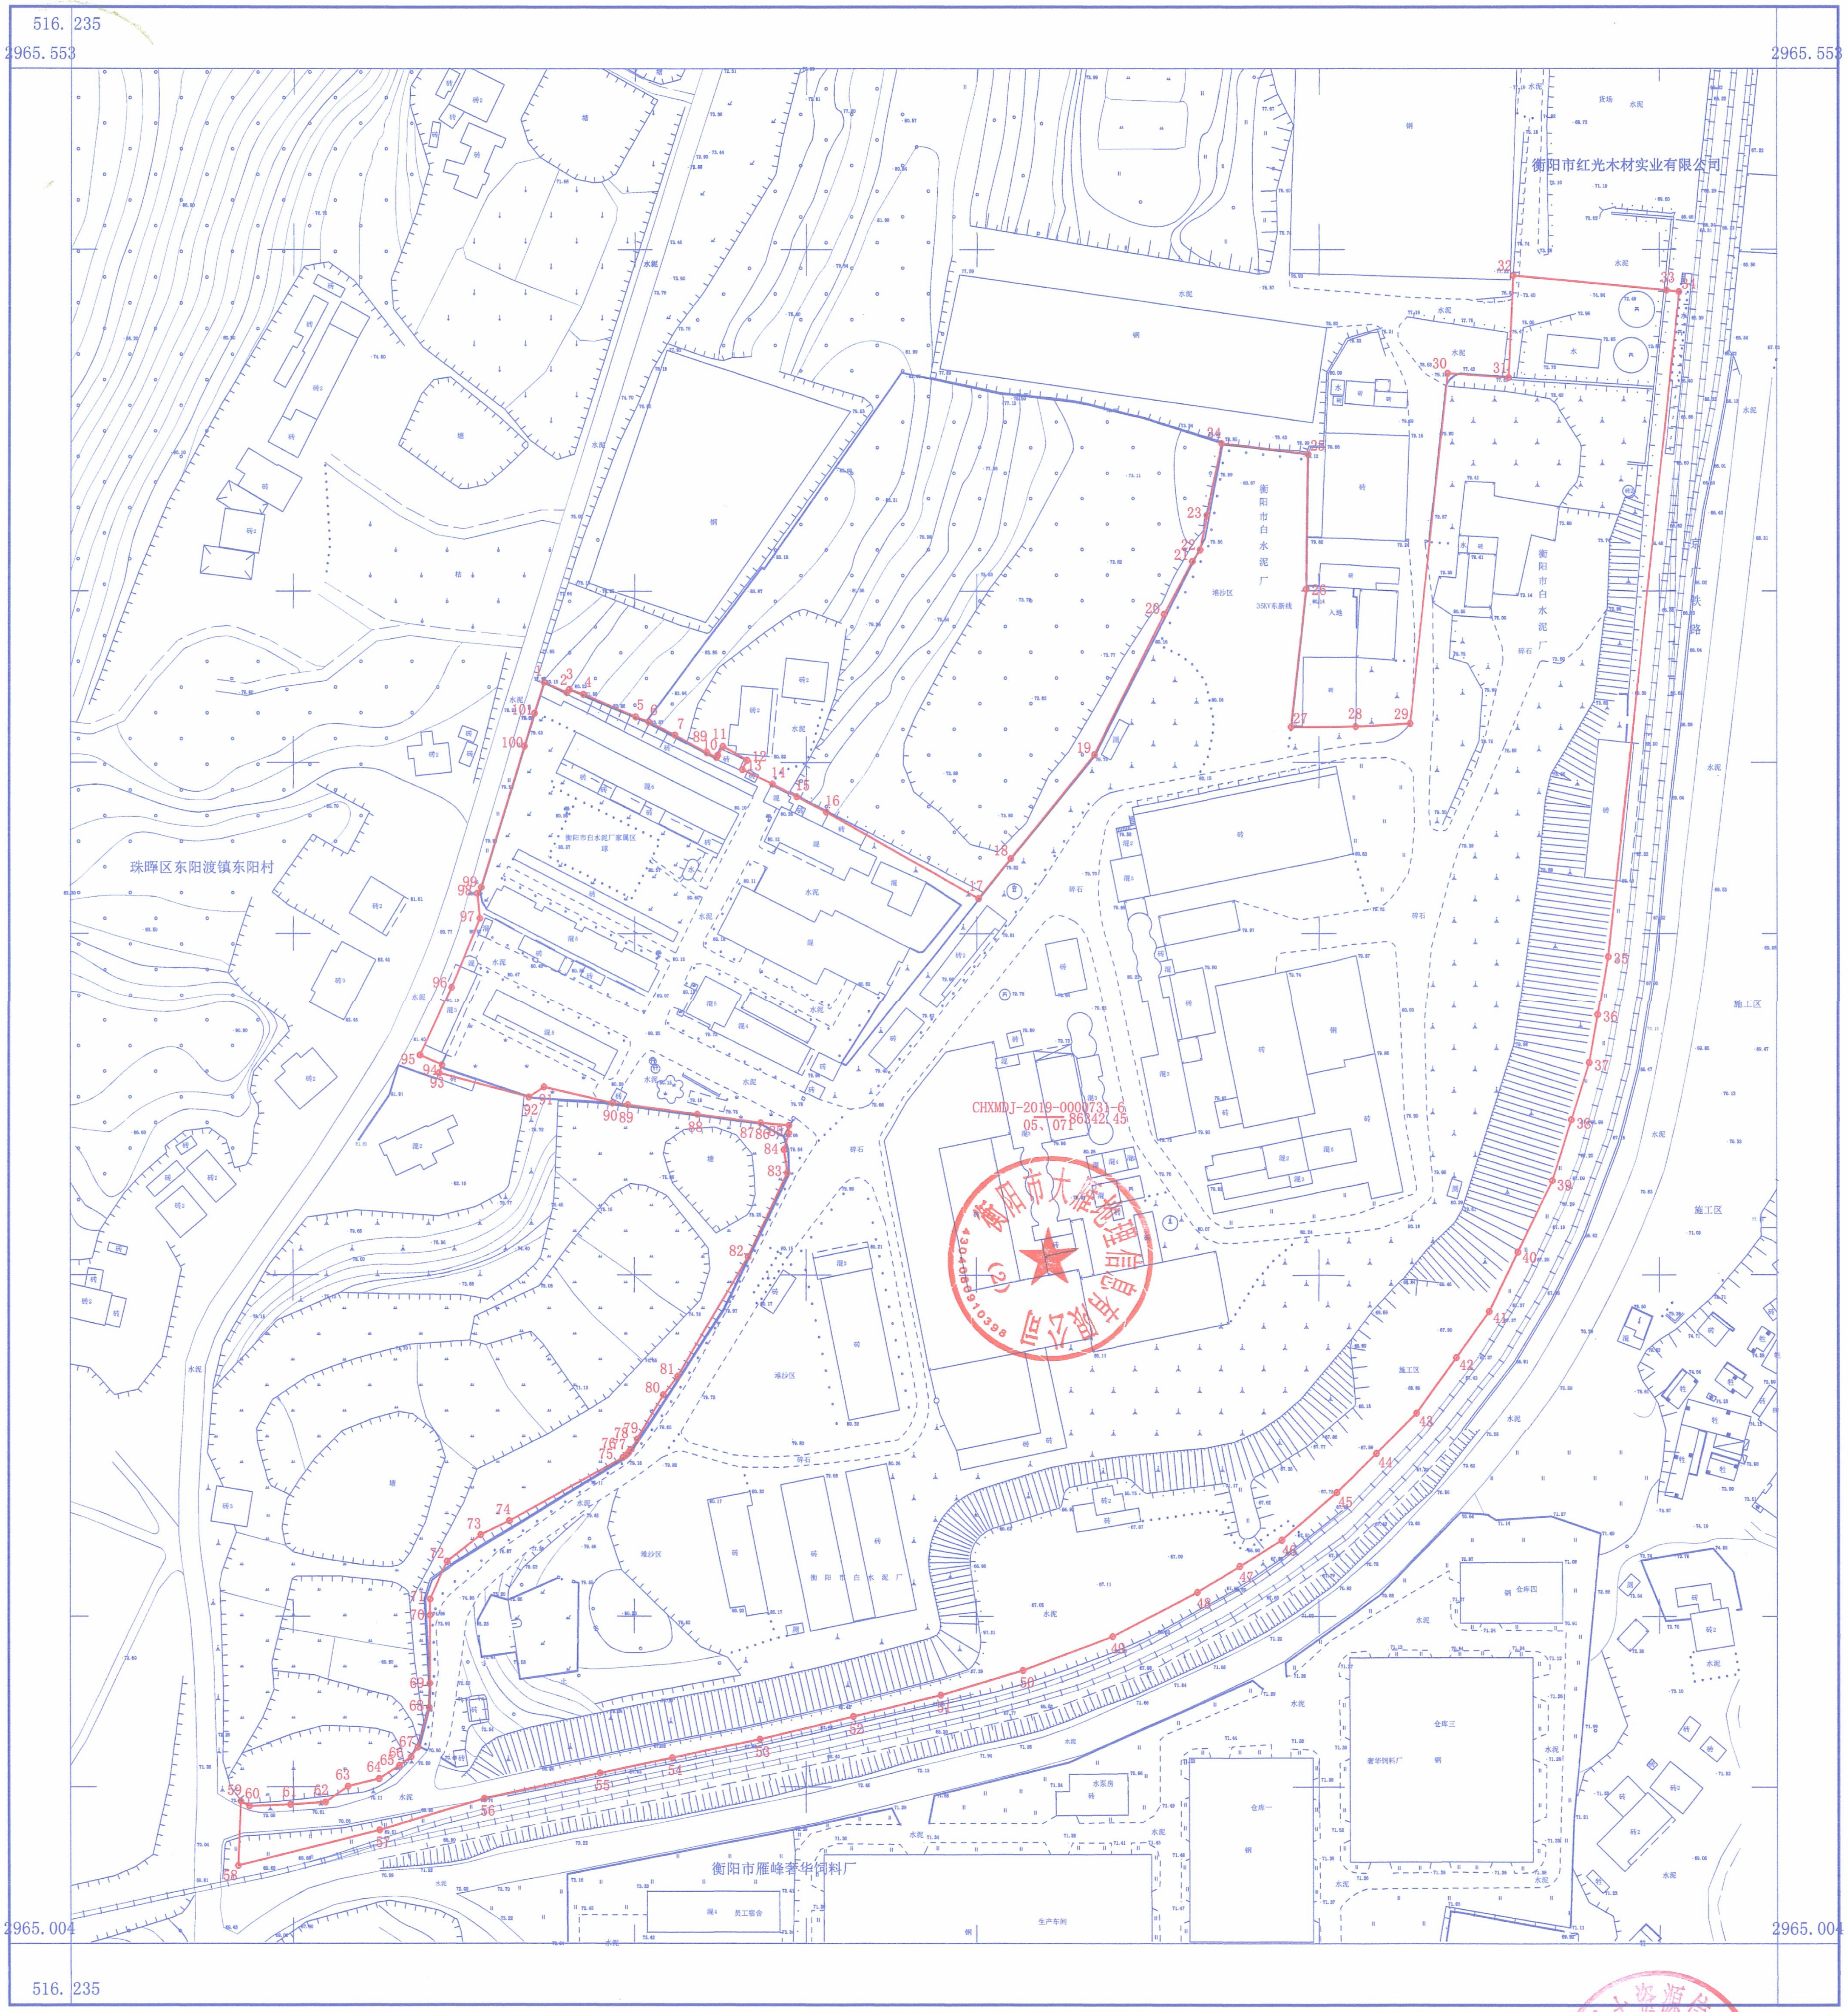
516.235
2965.553
2965.553
2965.004
2965.004
516.235
衡阳市红光木材实业有限公司
衡阳市白水泥厂
珠晖区东阳渡镇东阳村
衡阳市白水泥厂家属区
衡阳市雁峰赛华饲料厂
衡华饲料厂
仓库一
仓库二
仓库三
铁路
施工区
堆沙区
碎石
水泥
砖
混

CHXMDJ-2019-0000731-6
05、071
86342.45

衡阳市大雁地理信息有限公司

2019年10月数字化制图。
2000衡阳大地坐标系，中央经线112.5度。
1985国家高程基准，等高距1米
1996年版图式

1:1500

测量员：
绘图员：
检查员：杨震

数据入库审核专用章
4304080908954